


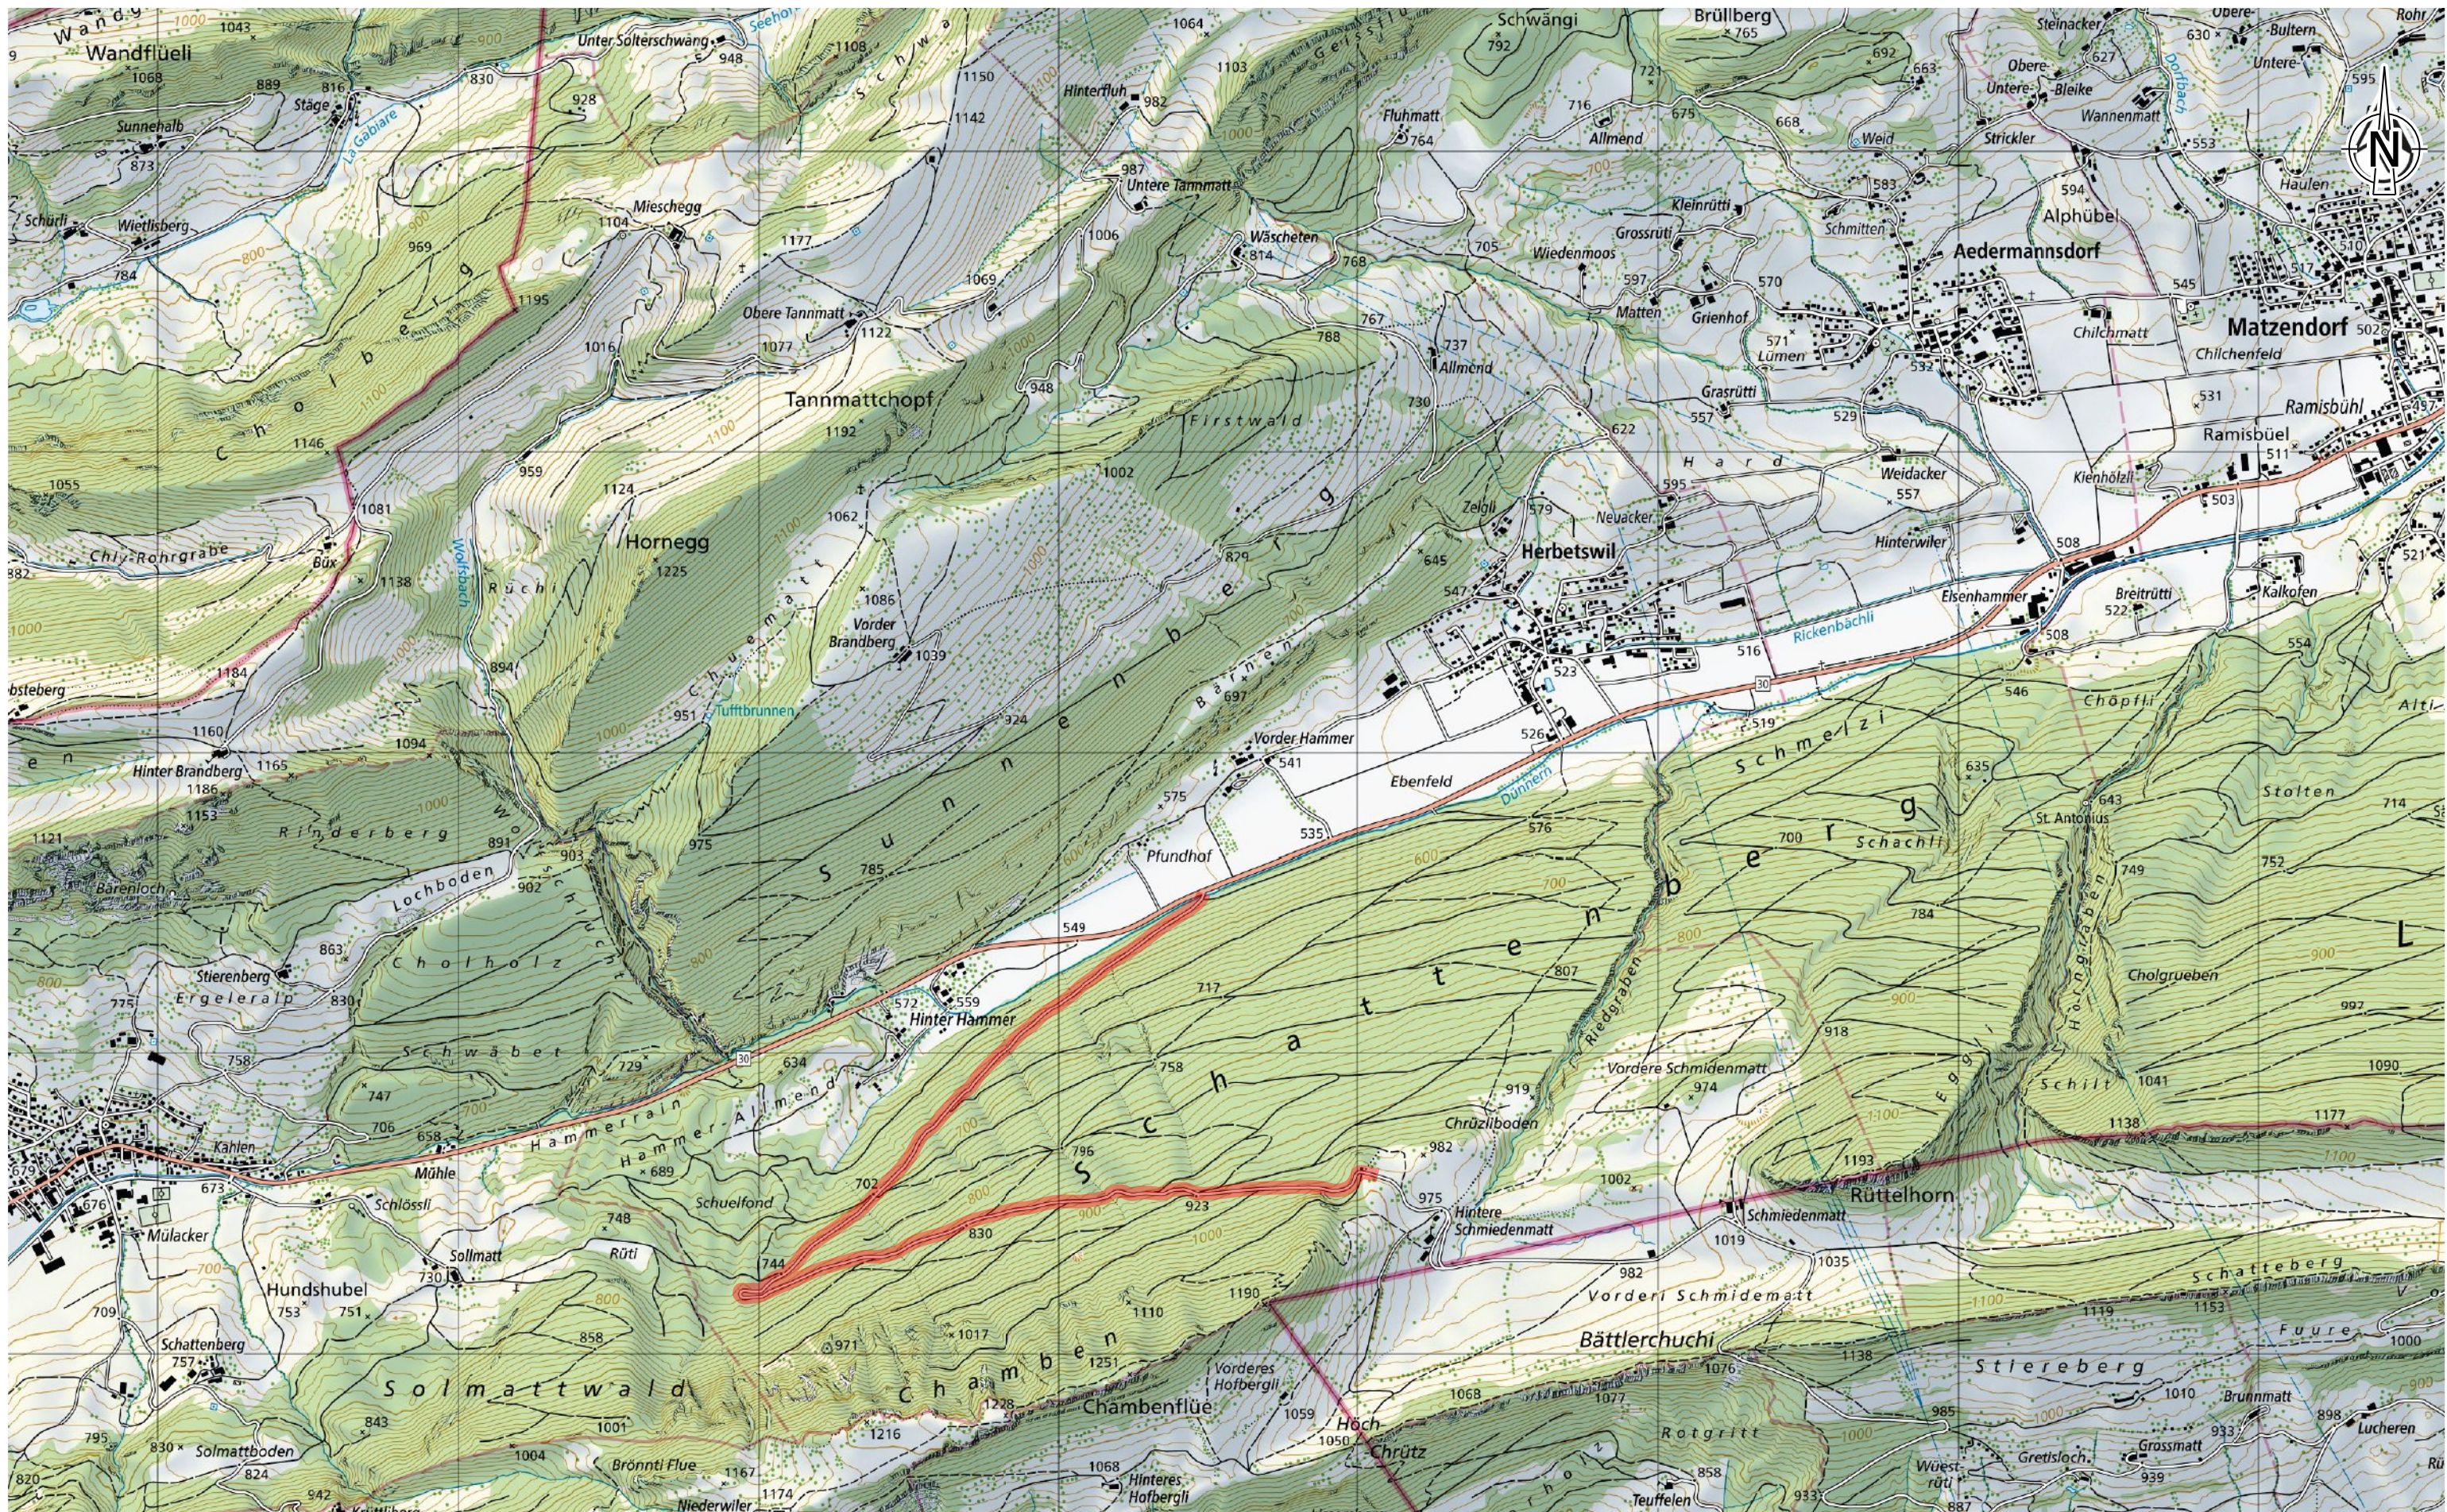

Gemeinde Herbetwil
Sanierung Schmidenmattweg
 Situation 1 : 20'000

M:\Herbetwil\50094 Sanierung Schmidenmattweg\51_Ausführungsprojekt\50094_Sit_5_Uebersichtsplan_Wegsanierung.dgn

www.bsb-partner.ch

Basel	Tel. 061 261 00 13	Grenchen	Tel. 032 654 59 30
Bern	Tel. 031 978 00 78	Langnau i.E.	Tel. 034 420 16 70
Biberist	Tel. 032 671 22 22	Oensingen	Tel. 062 388 38 38
Burgdorf	Tel. 034 420 16 20	Solothurn	Tel. 032 671 22 22



BSB + Partner
 Ingenieure und Planer